


SCHEMAT TORU




LEGENDA

Schemat lokalizacji skoków,
rozmieszczenia sędziów
i organizacji toru.

- CENTRUM MEDYCZNE
- PUNKT MEDYCZNY
- NOSZE
- LĄDOWISKO ŚMIGŁOWCA SANITARNEGO
- BIURO ZAWODÓW
- SPIKER
- PUNKT INFORMACYJNY
- STRAŻ POŻARNA
- PARKING DLA WIDZÓW
- CHRONOMETRAŻ
- PARKING DLA ZAWODNIKÓW
- PARKING DLA GOŚCI
- STREFA NAPRAW
- ODBIÓR TECHNICZNY
- BUFET
- TOALETA
- PUNKT KOORDYNACJI BEZPIECZEŃSTWA ZAWODÓW
- SKOK
- FLAGOWY

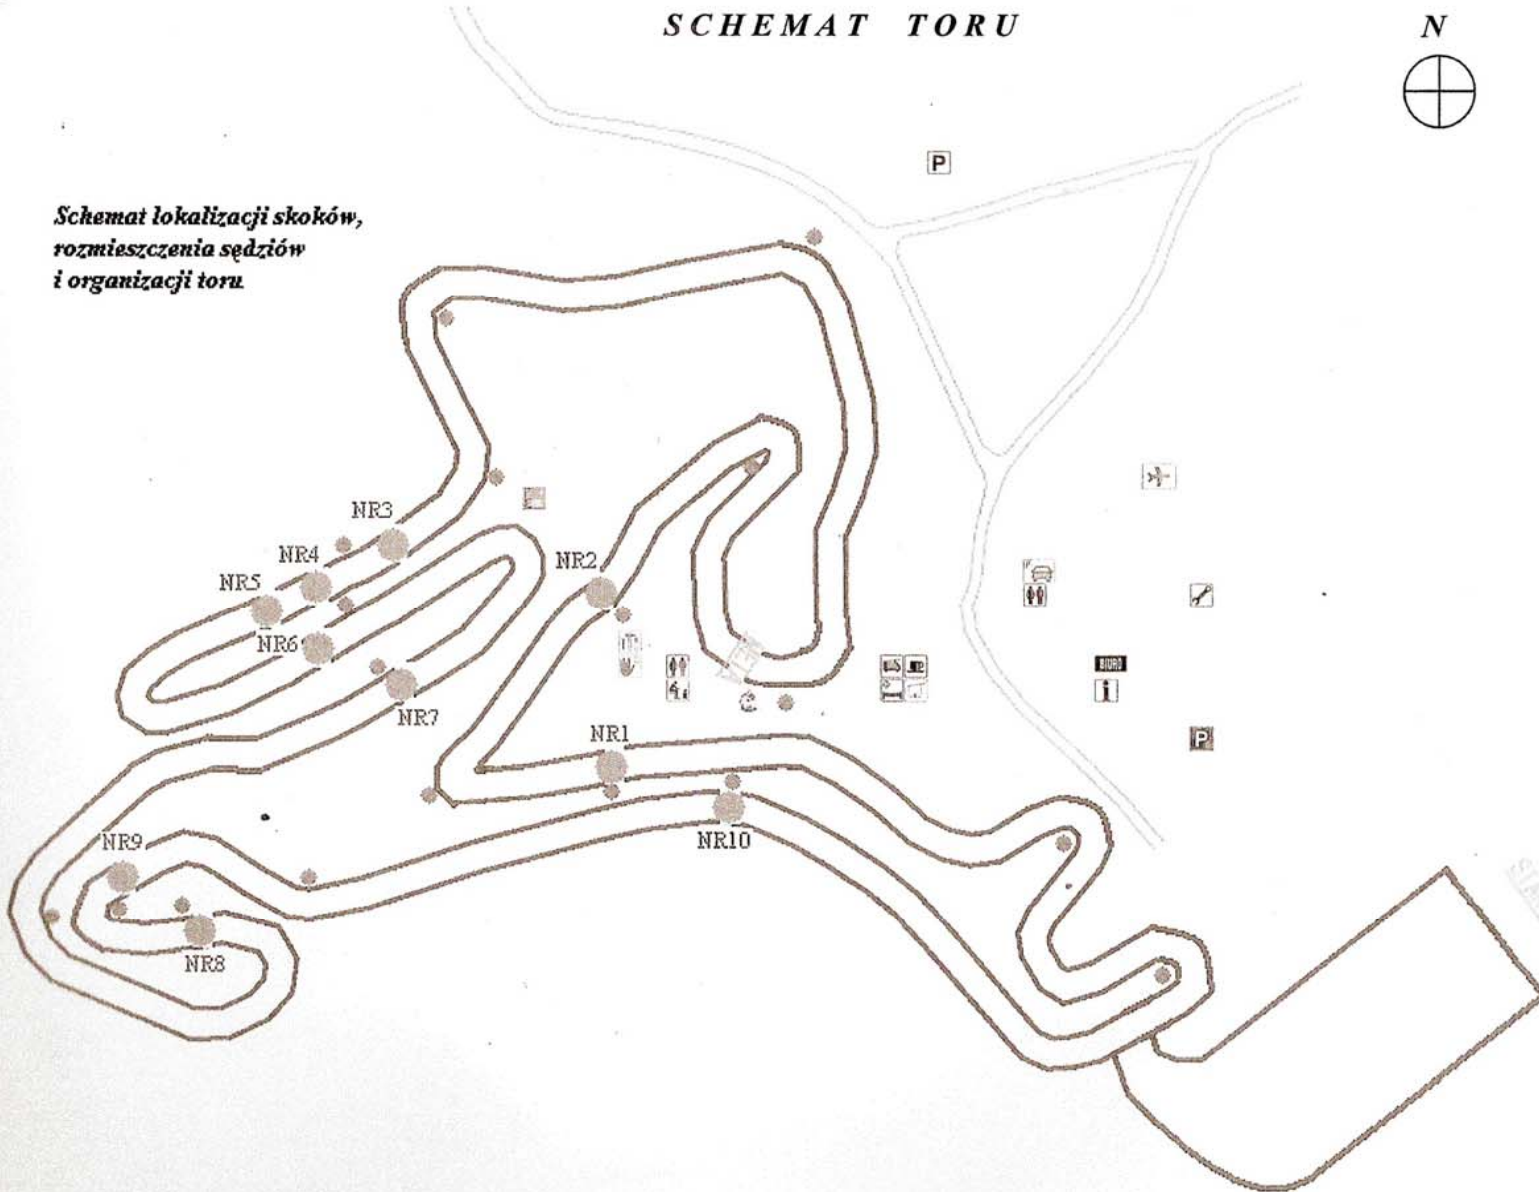

Przekrój podłużny trasy
Skala 1 : 500/10000

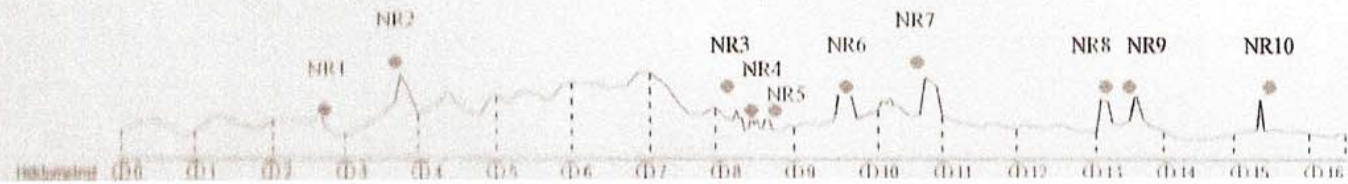

GEODETA UPRAWNIONY

Piotr Wdowiak
Nr upraw. zawod. 19759

USŁUGI GEODEZYJNE
<< GEO - LAF >>

inż. *Lukasz Michalkiewicz*
11-130 Ometa, ul. Dworcowa 7A/2
NIP 743-173-94-21 Regon 260195307